


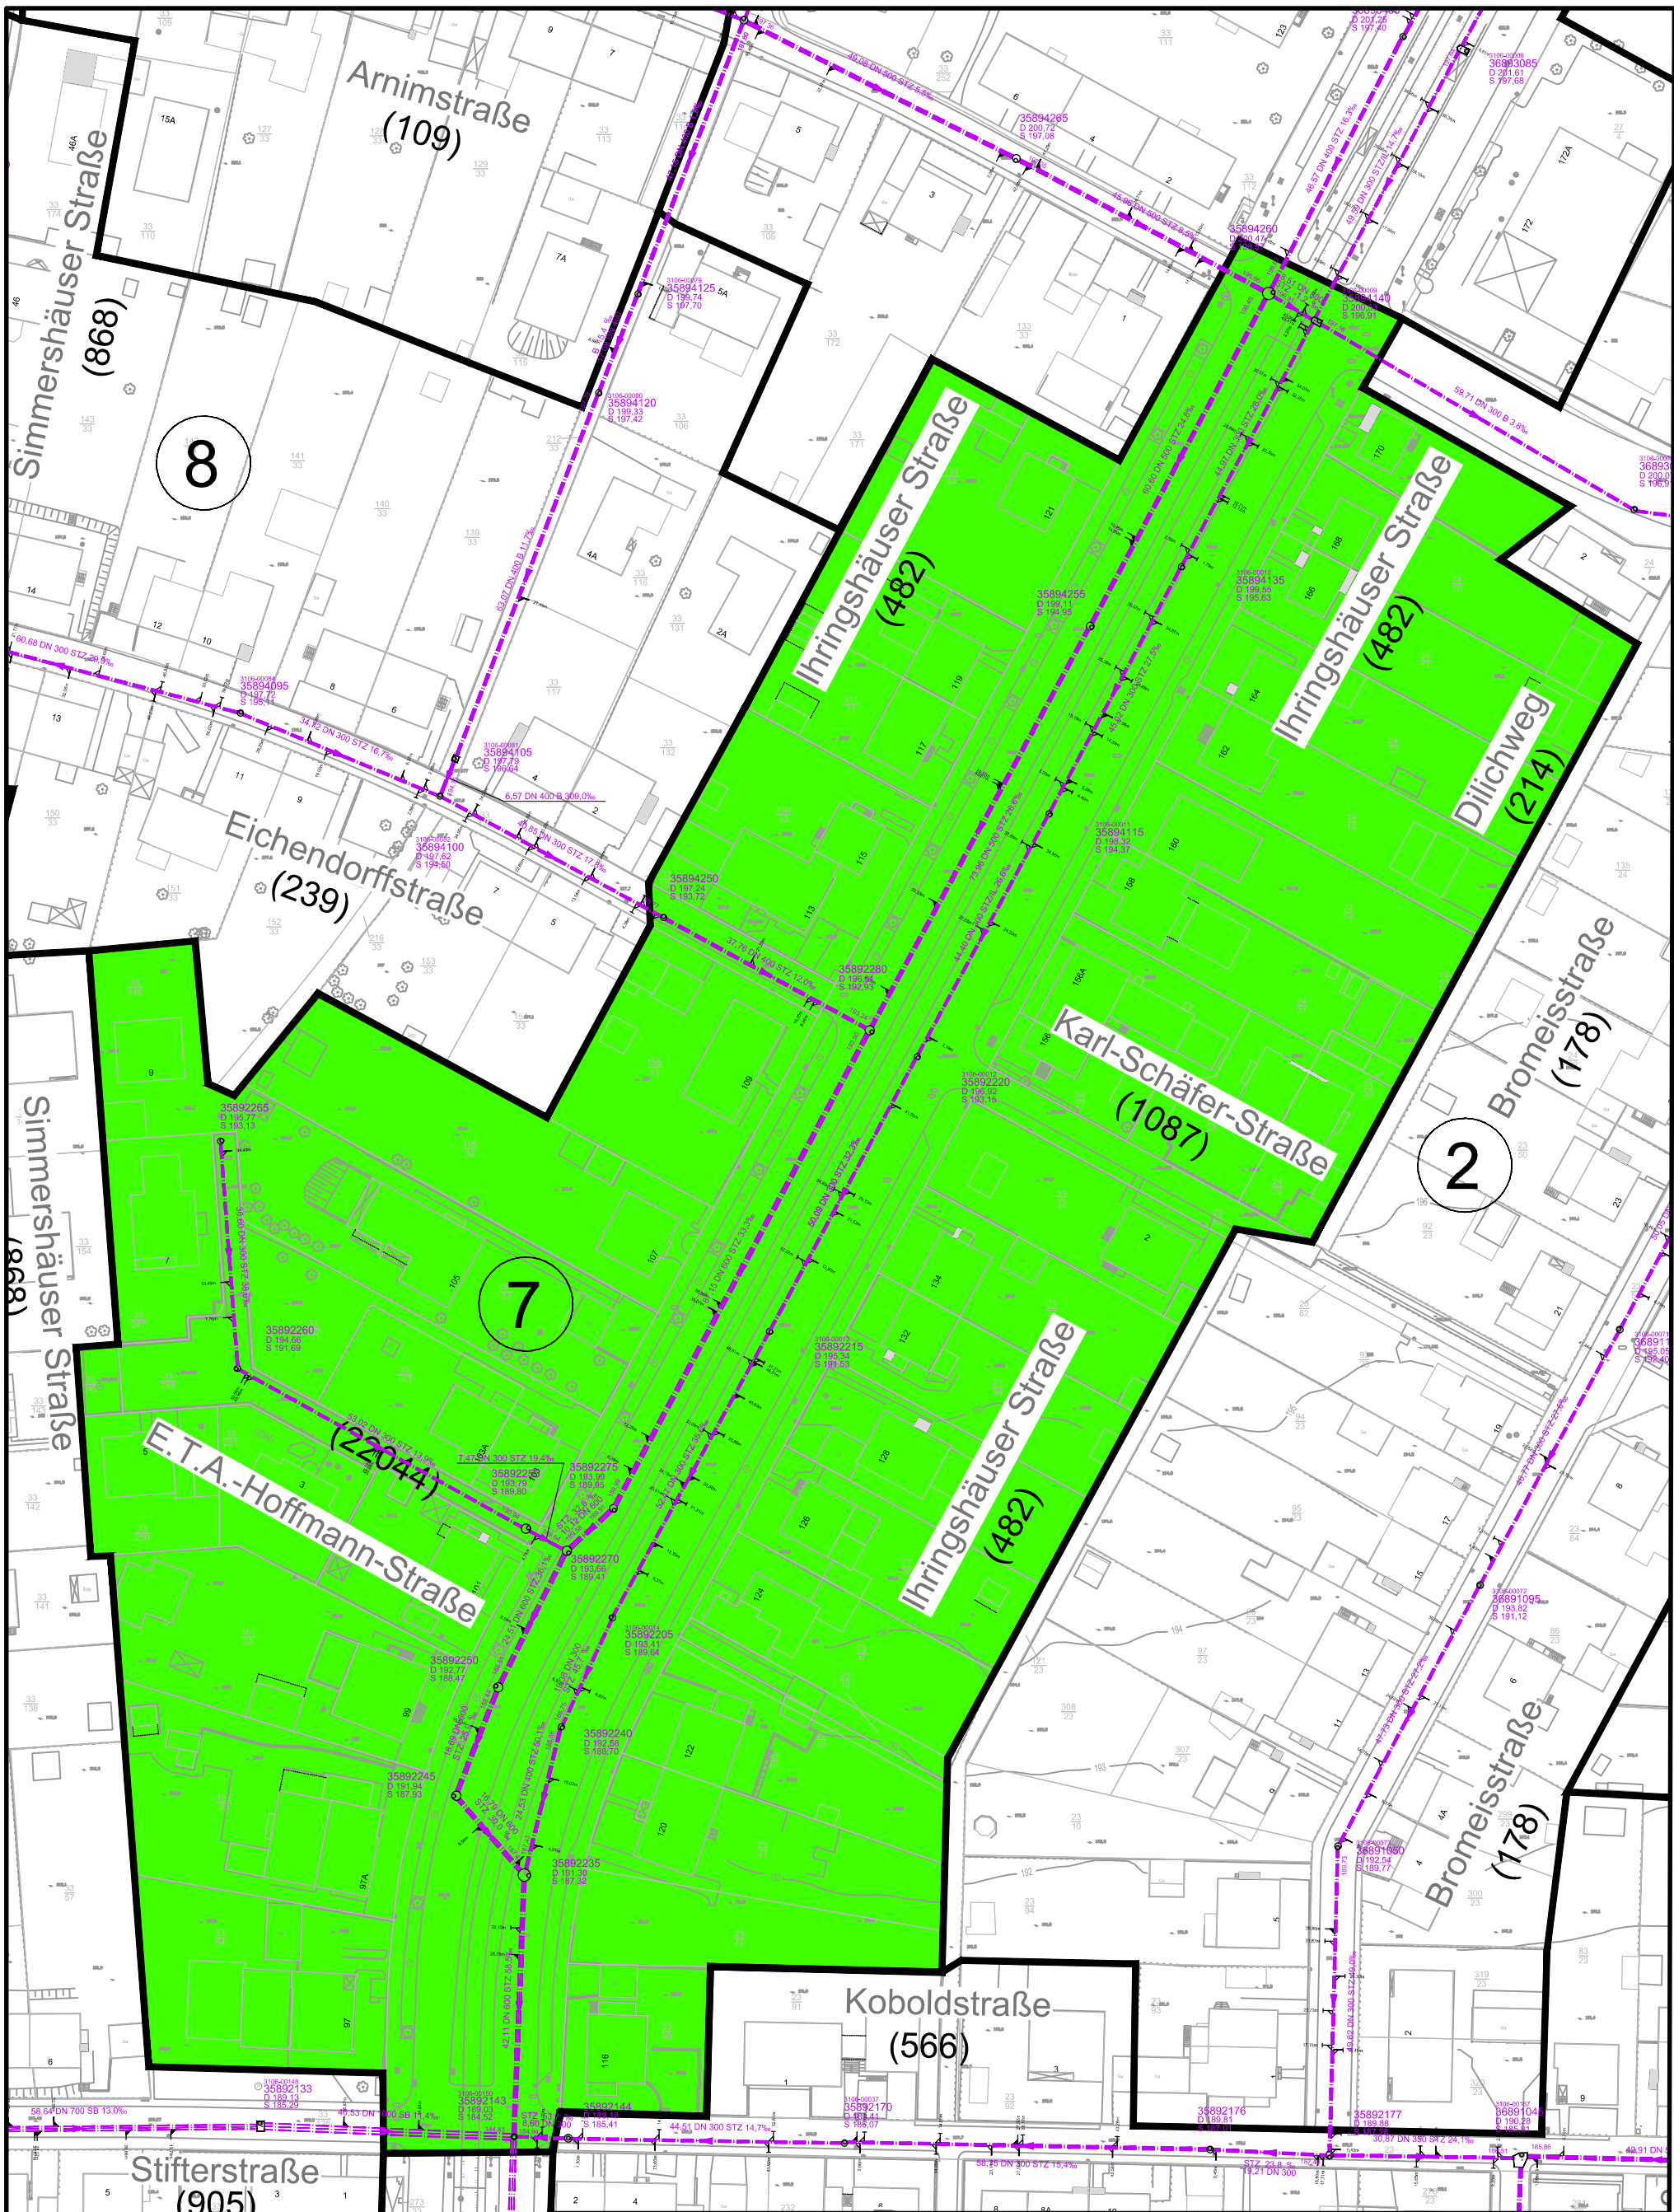

Grundkarte aufgestellt: Vermessung und Geoinformation der Stadt Kassel
Ohne Maßstab

Überprüfung Zuleitungskanäle

KASSEL
WASSER

gezeichnet Gumpmann Juli 2019

Übersichtsplan
Projekt 7 Ihringshäuser Straße
Stadtteile
Fasanenhof

Projekt-Nr.:	1532.00
Maßstäbe:	ohne Maßstab
Zeichnungsnummer:	7