


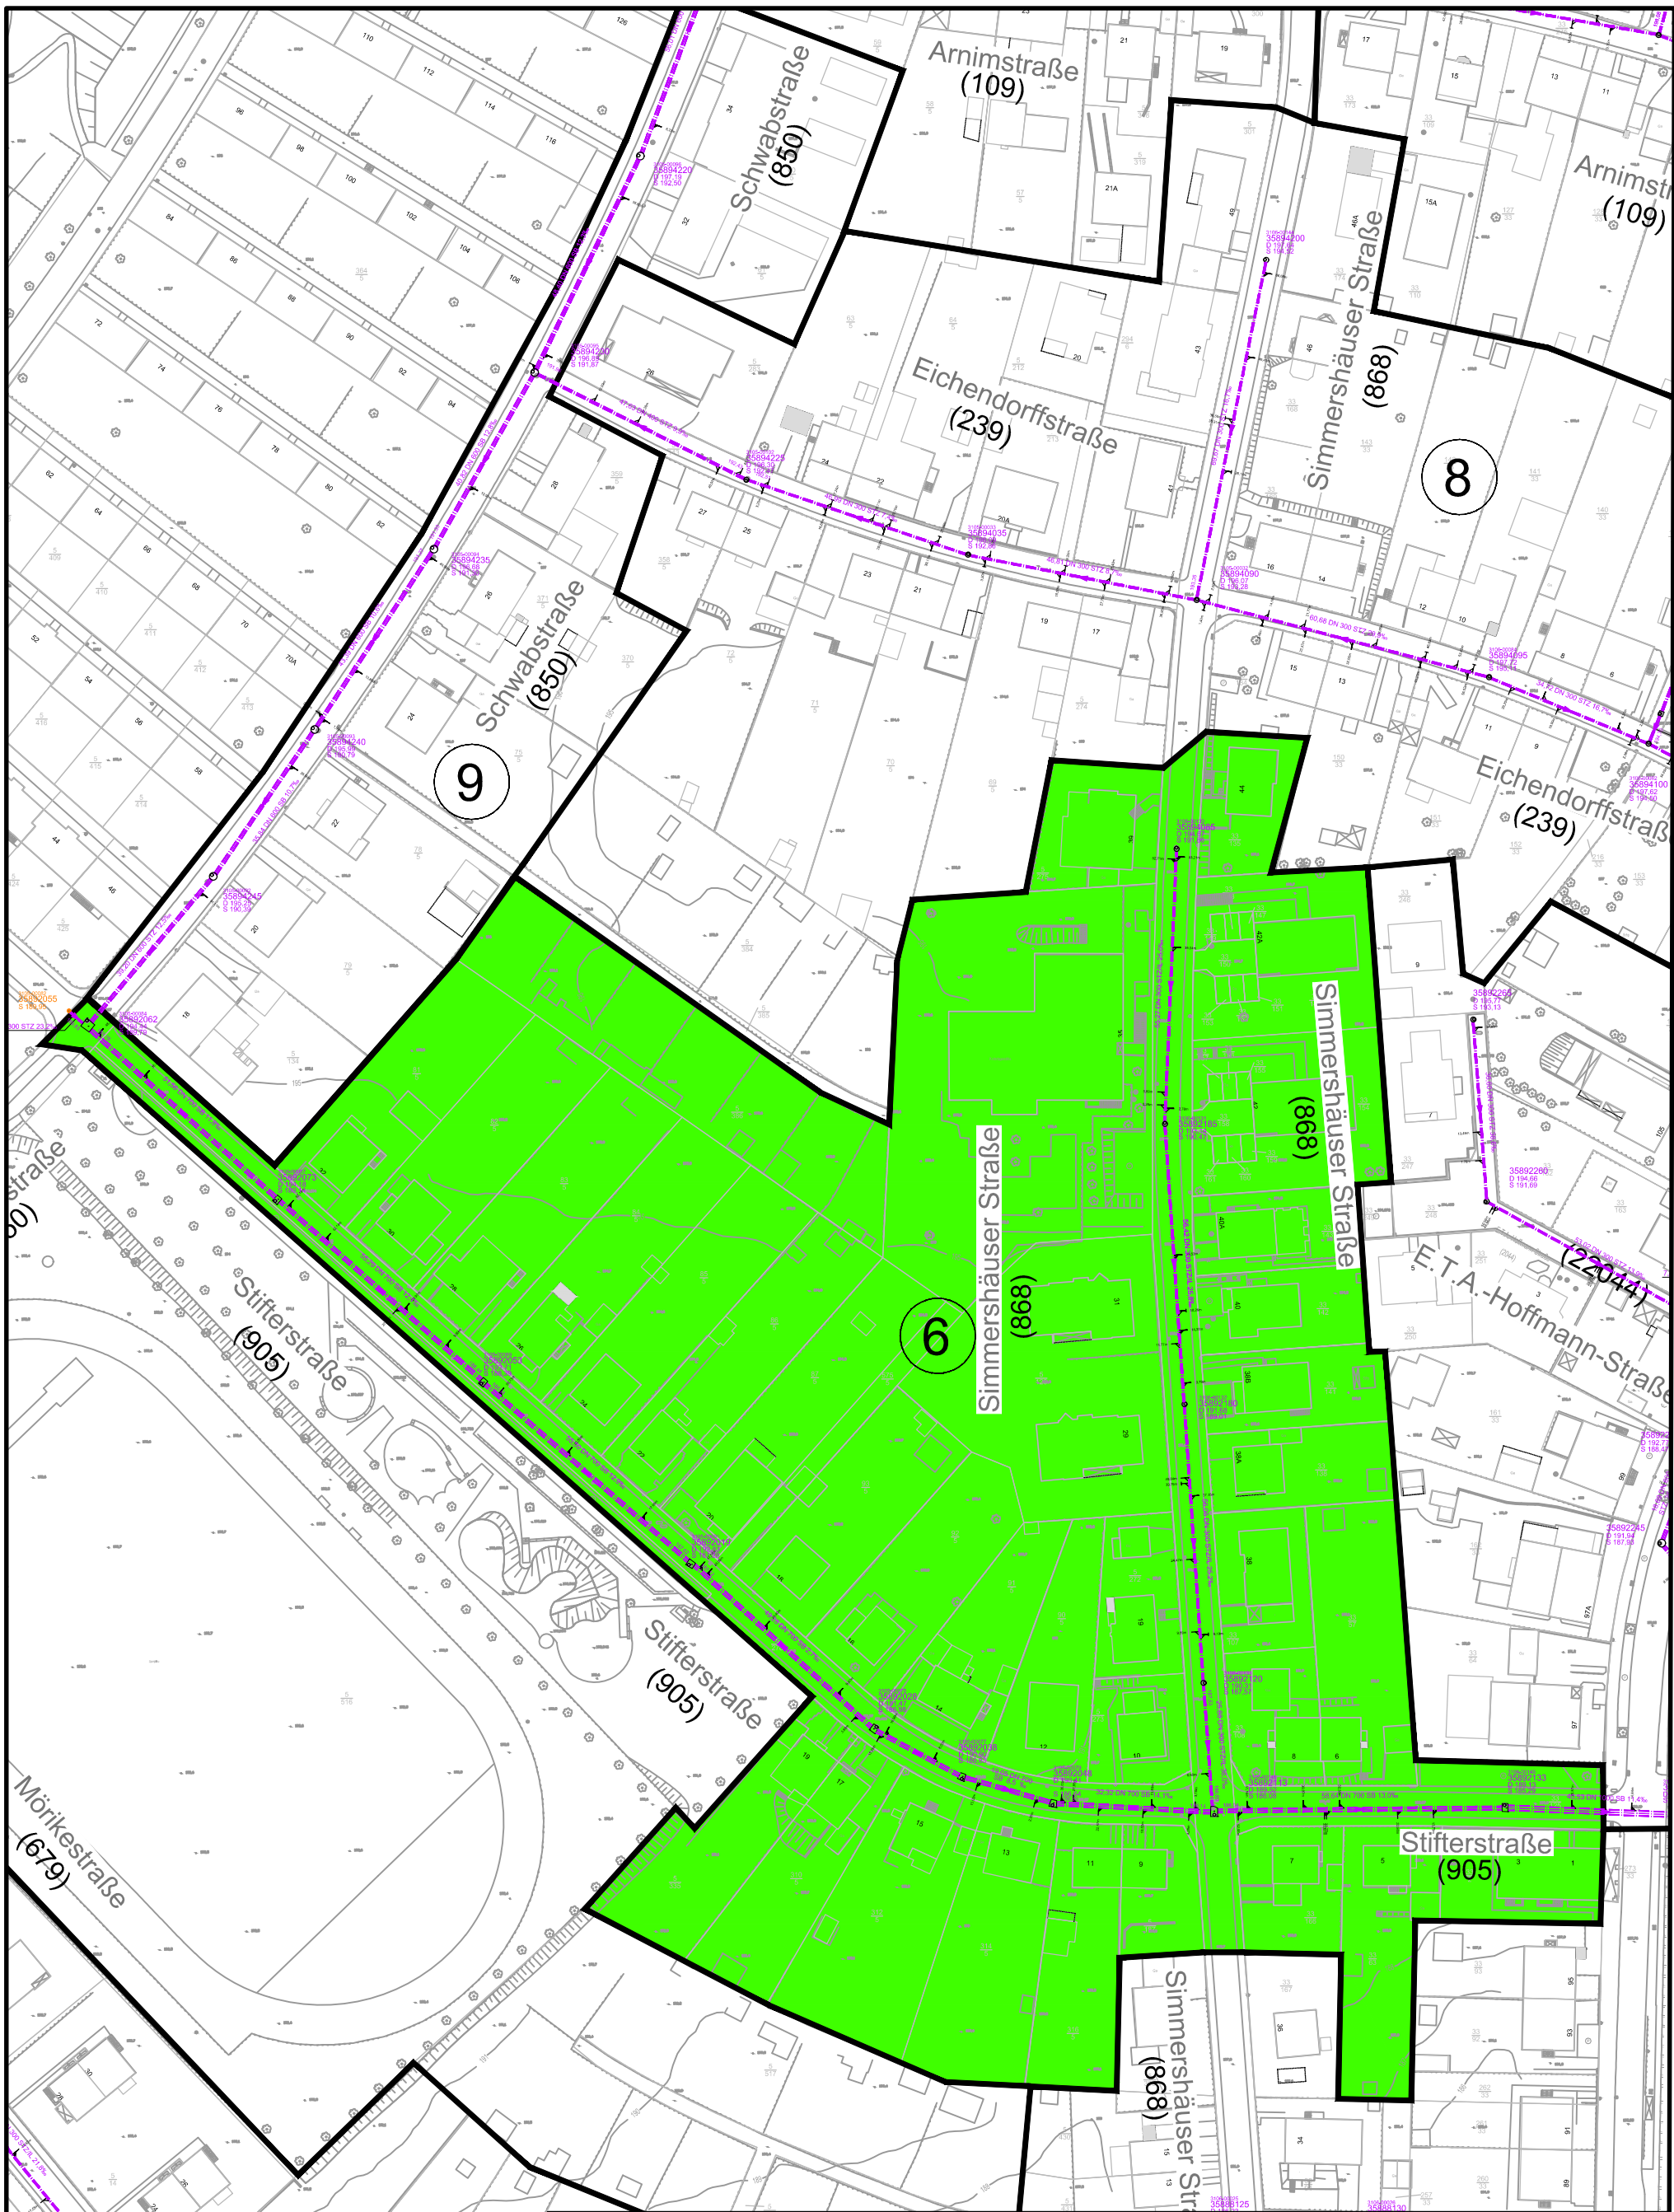

Grundkarte aufgestellt: Vermessung und Geoinformation der Stadt Kassel
Ohne Maßstab

Überprüfung Zuleitungskanäle



gezeichnet Gumpmann Juli 2019

Übersichtsplan
Projekt 6 Stifterstraße
Stadtteile
Fasanenhof

Projekt-Nr.: 1532.00
Maßstäbe: ohne Maßstab
Zeichnungs- nummer: 6