


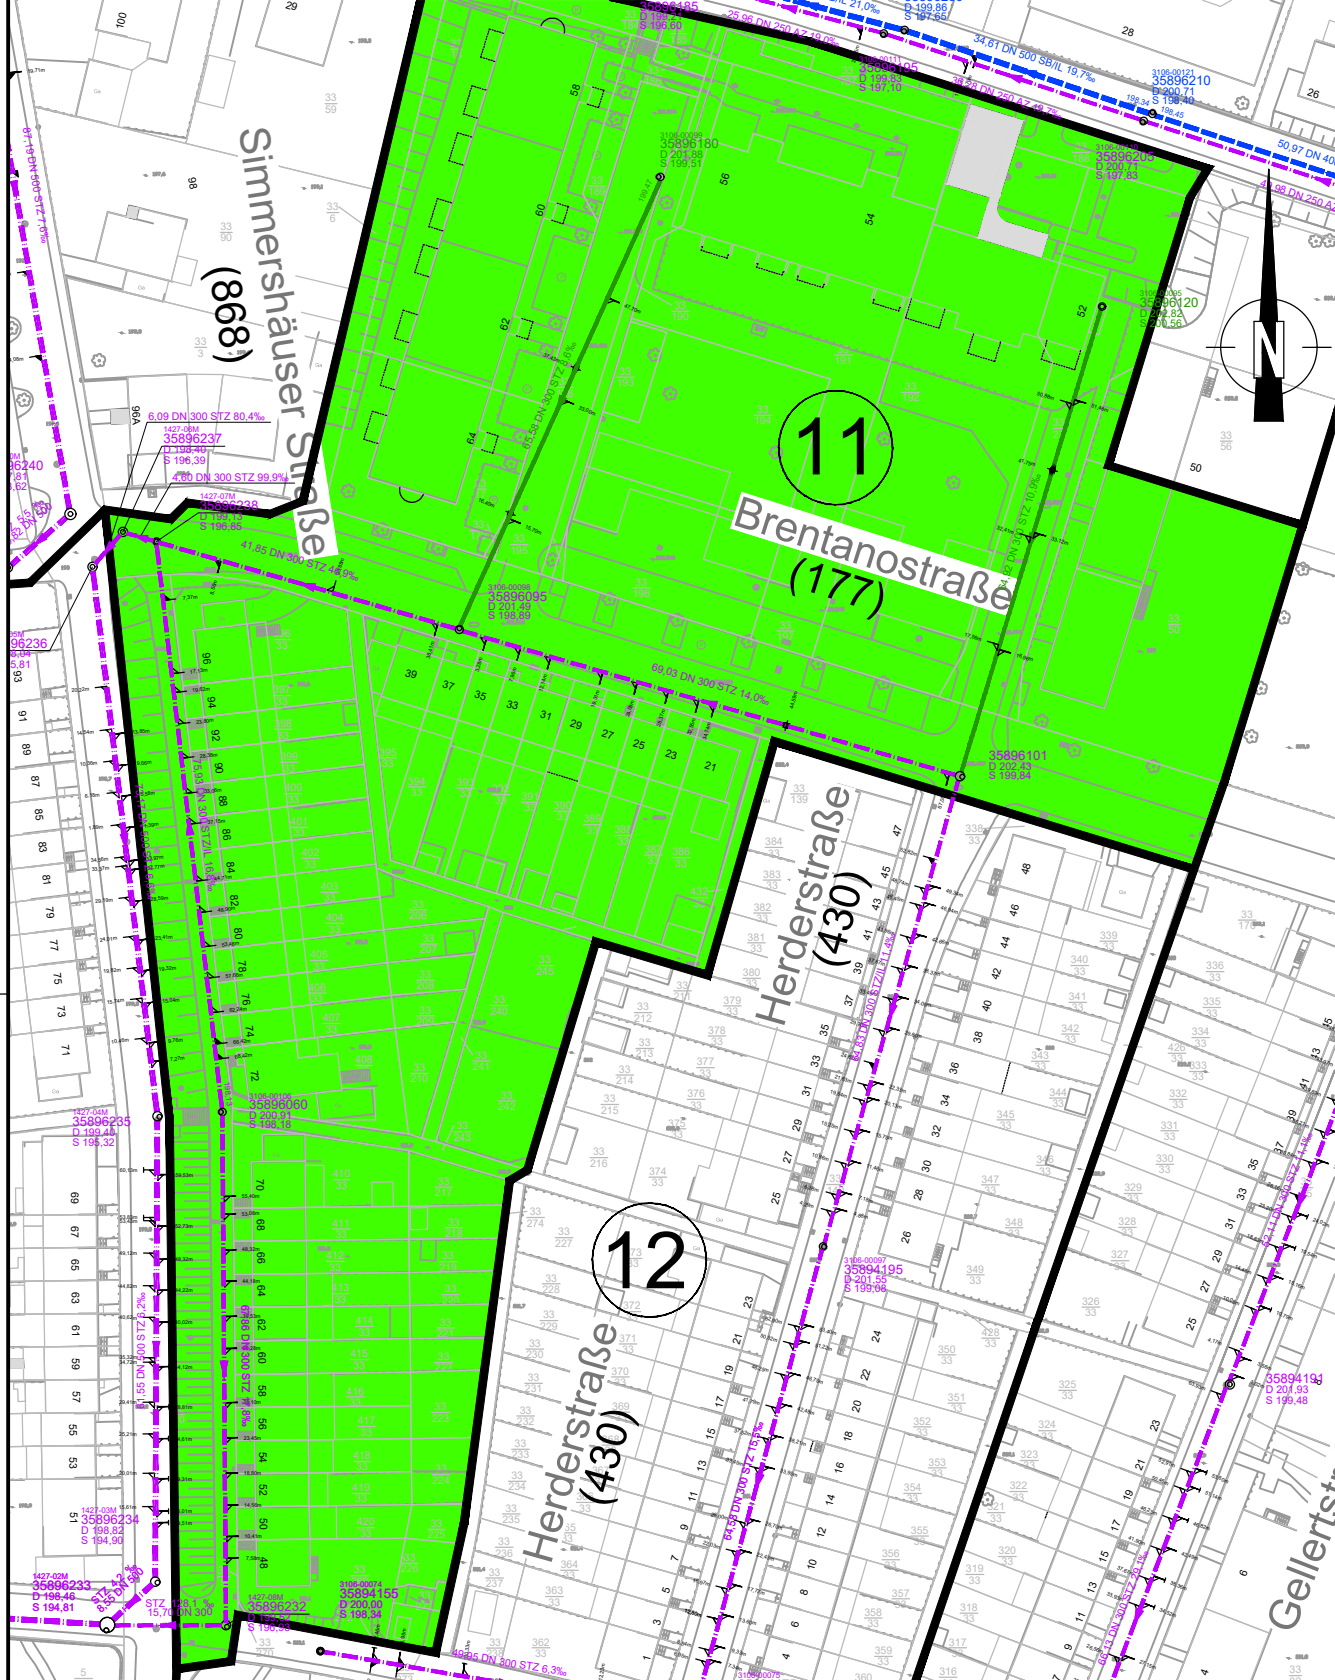

Grundkarte aufgestellt: Vermessung und Geoinformation der Stadt Kassel
 Überprüfung Zuleitungskanäle

KASSEL
WASSER

gezeichnet Gumpmann Juli 2019

Übersichtsplan
 Projekt 11 Brentanostraße
 Stadtteile
 Fasanenhof

Projekt-Nr.:
 1532.00

Maßstäbe:
 ohne Maßstab

Zeichnungs-
 nummer:

1