


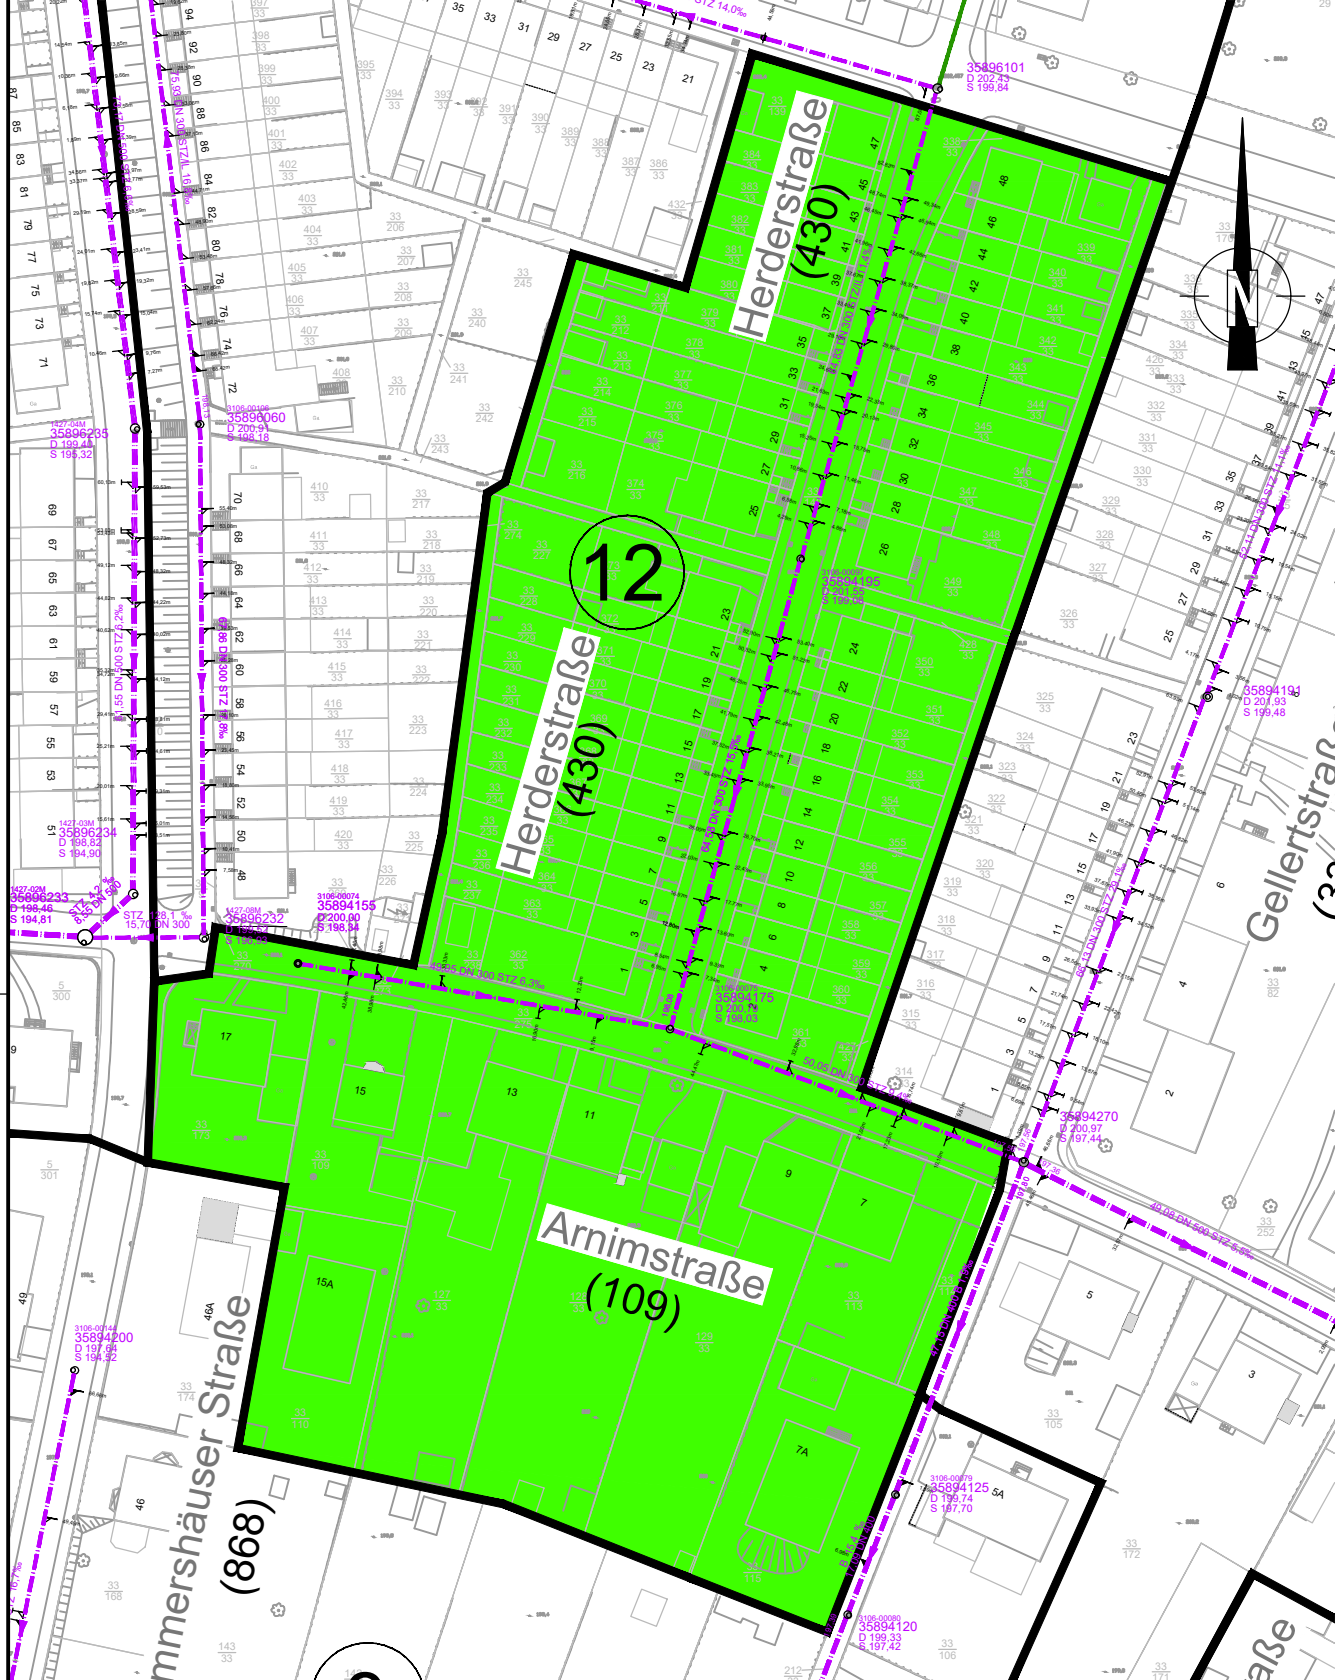

Grundkarte aufgestellt: Vermessung und Geoinformation der Stadt Kassel
 Überprüfung Zuleitungskanäle

KASSEL
WASSER

gezeichnet Gumpmann Juli 2019

Übersichtsplan
 Projekt 12 Herderstraße
 Stadtteile
 Fasanenhof

Projekt-Nr.: 1532.00
Maßstäbe: ohne Maßstab
Zeichnungs- nummer: 1