


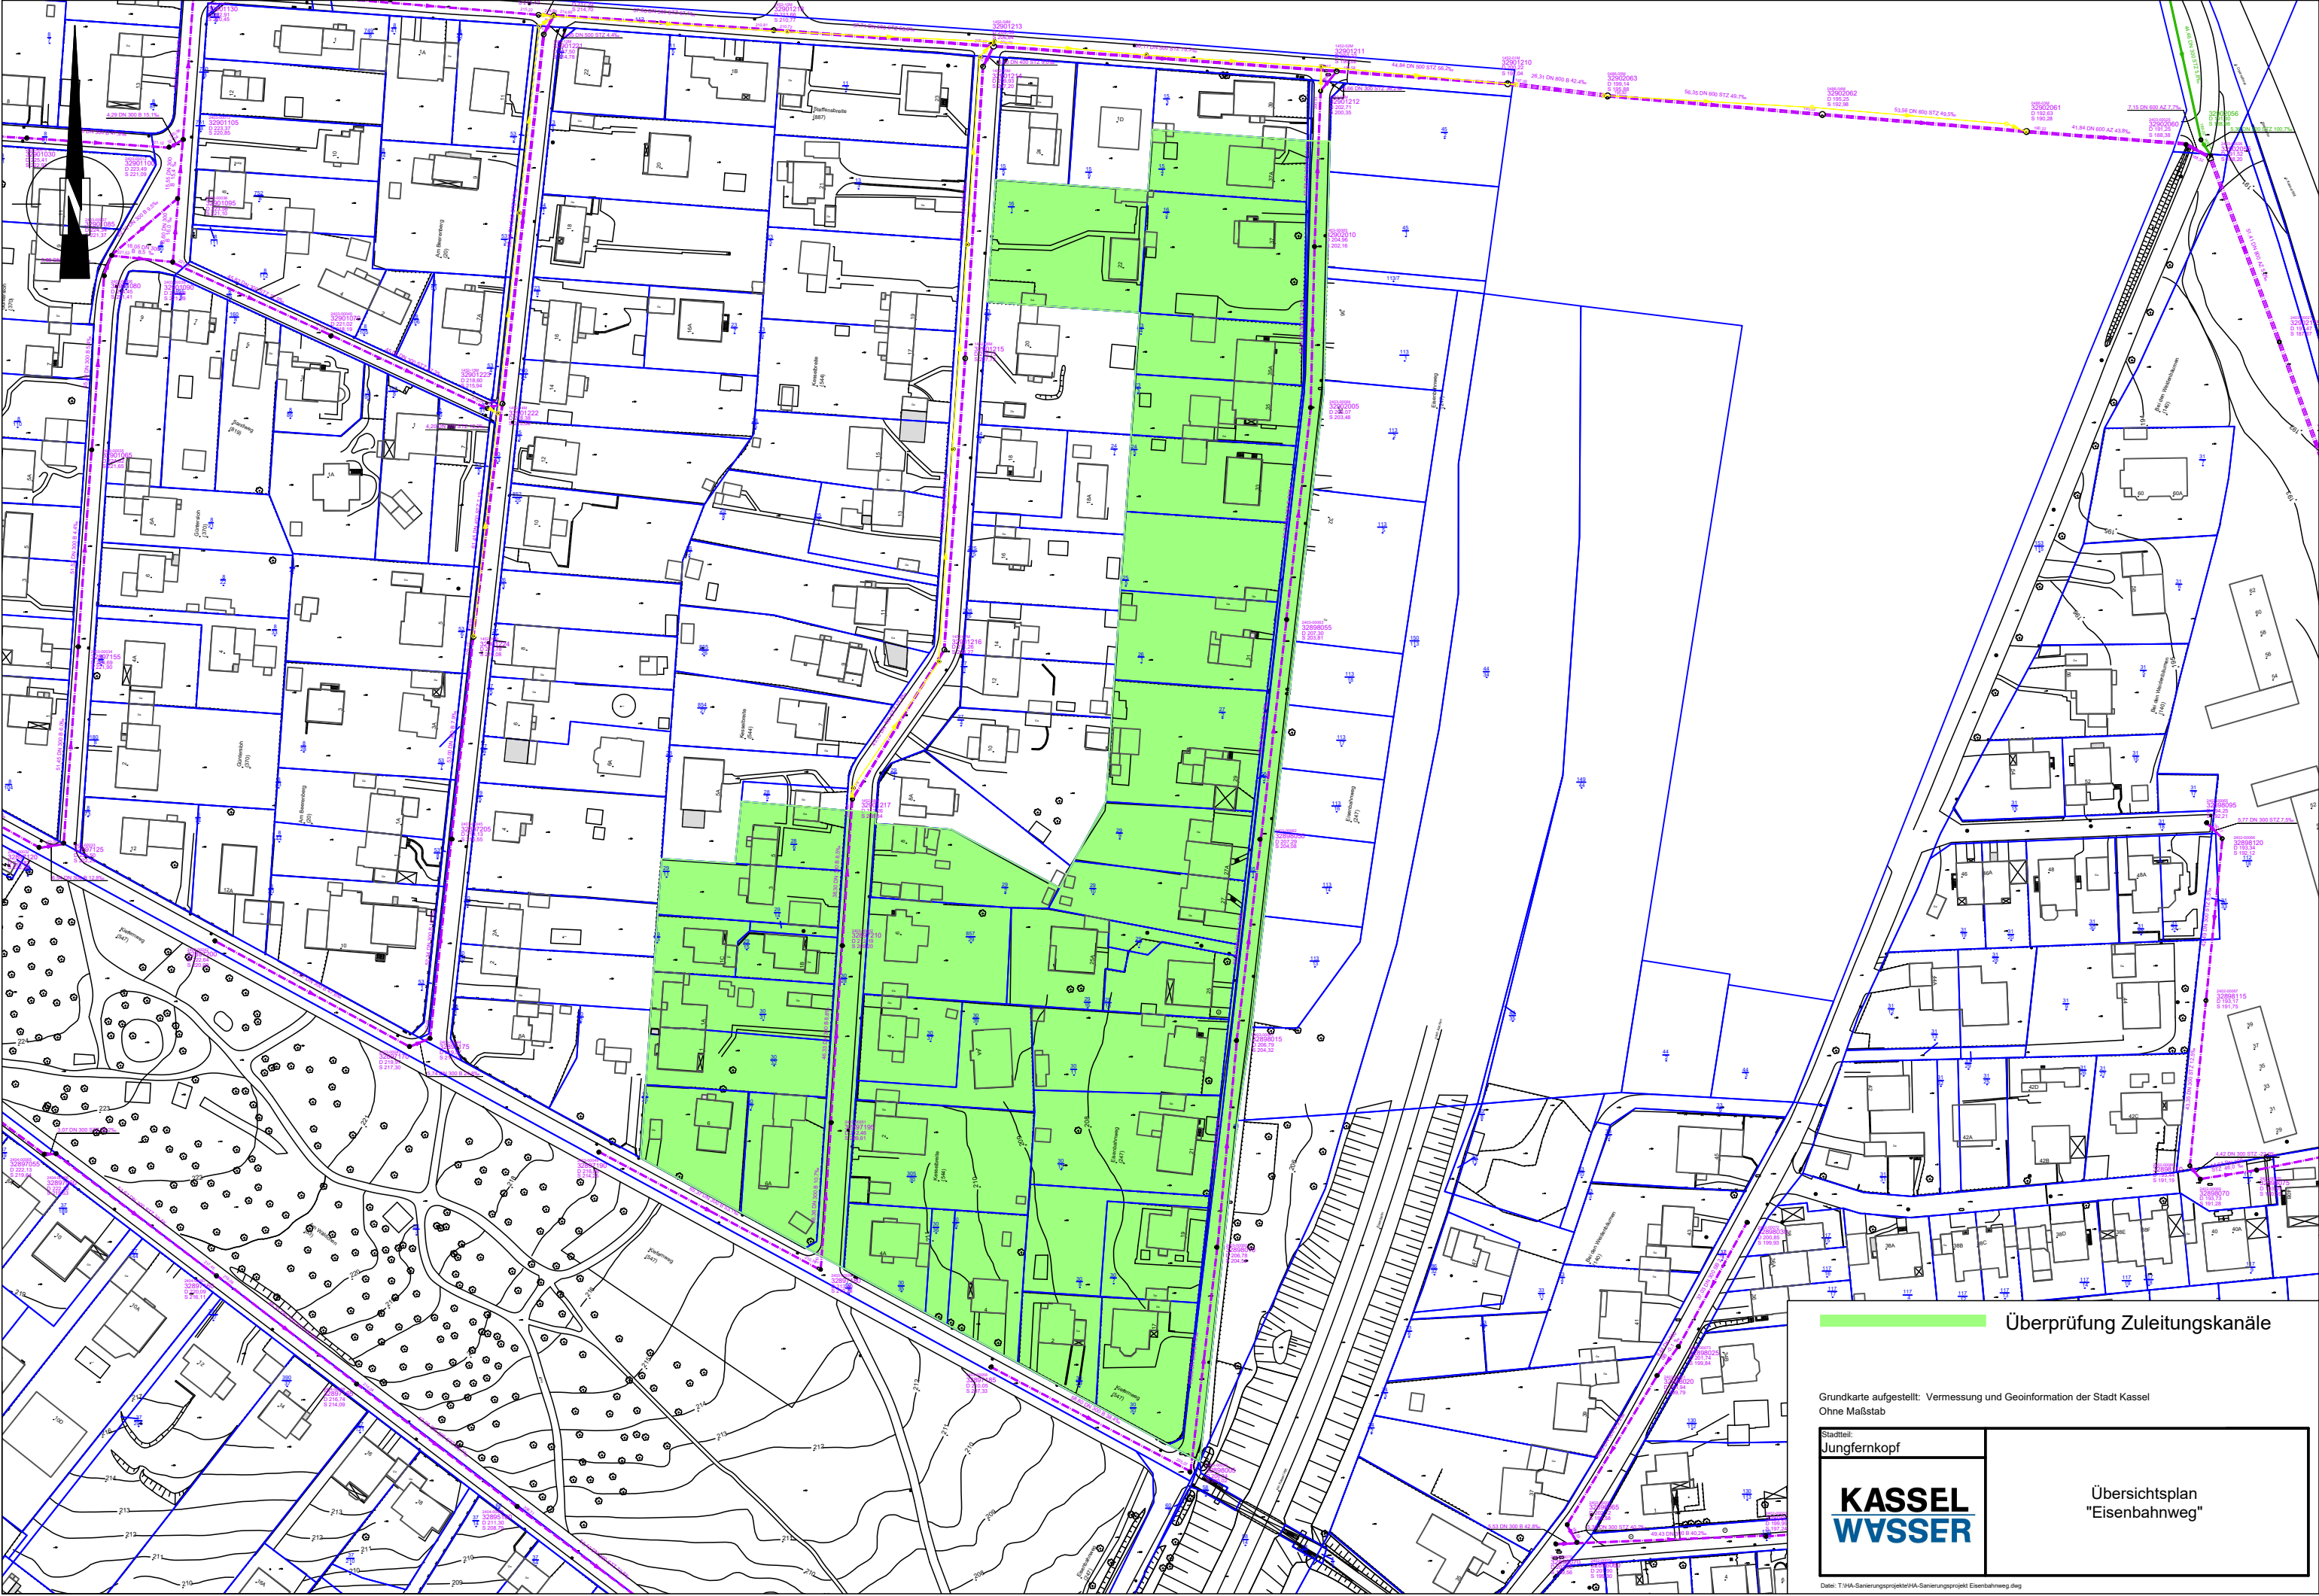

Überprüfung Zuleitungskanäle

Grundkarte aufgestellt: Vermessung und Geoinformation der Stadt Kassel  
Ohne Maßstab

Stadtteil:  
Jungfernkopf

**KASSEL**  
**WASSER**

Übersichtsplan  
"Eisenbahnweg"

Datei: T:\HA-Sanierungsprojekte\HA-Sanierungsprojekt Eisenbahnweg.dwg