


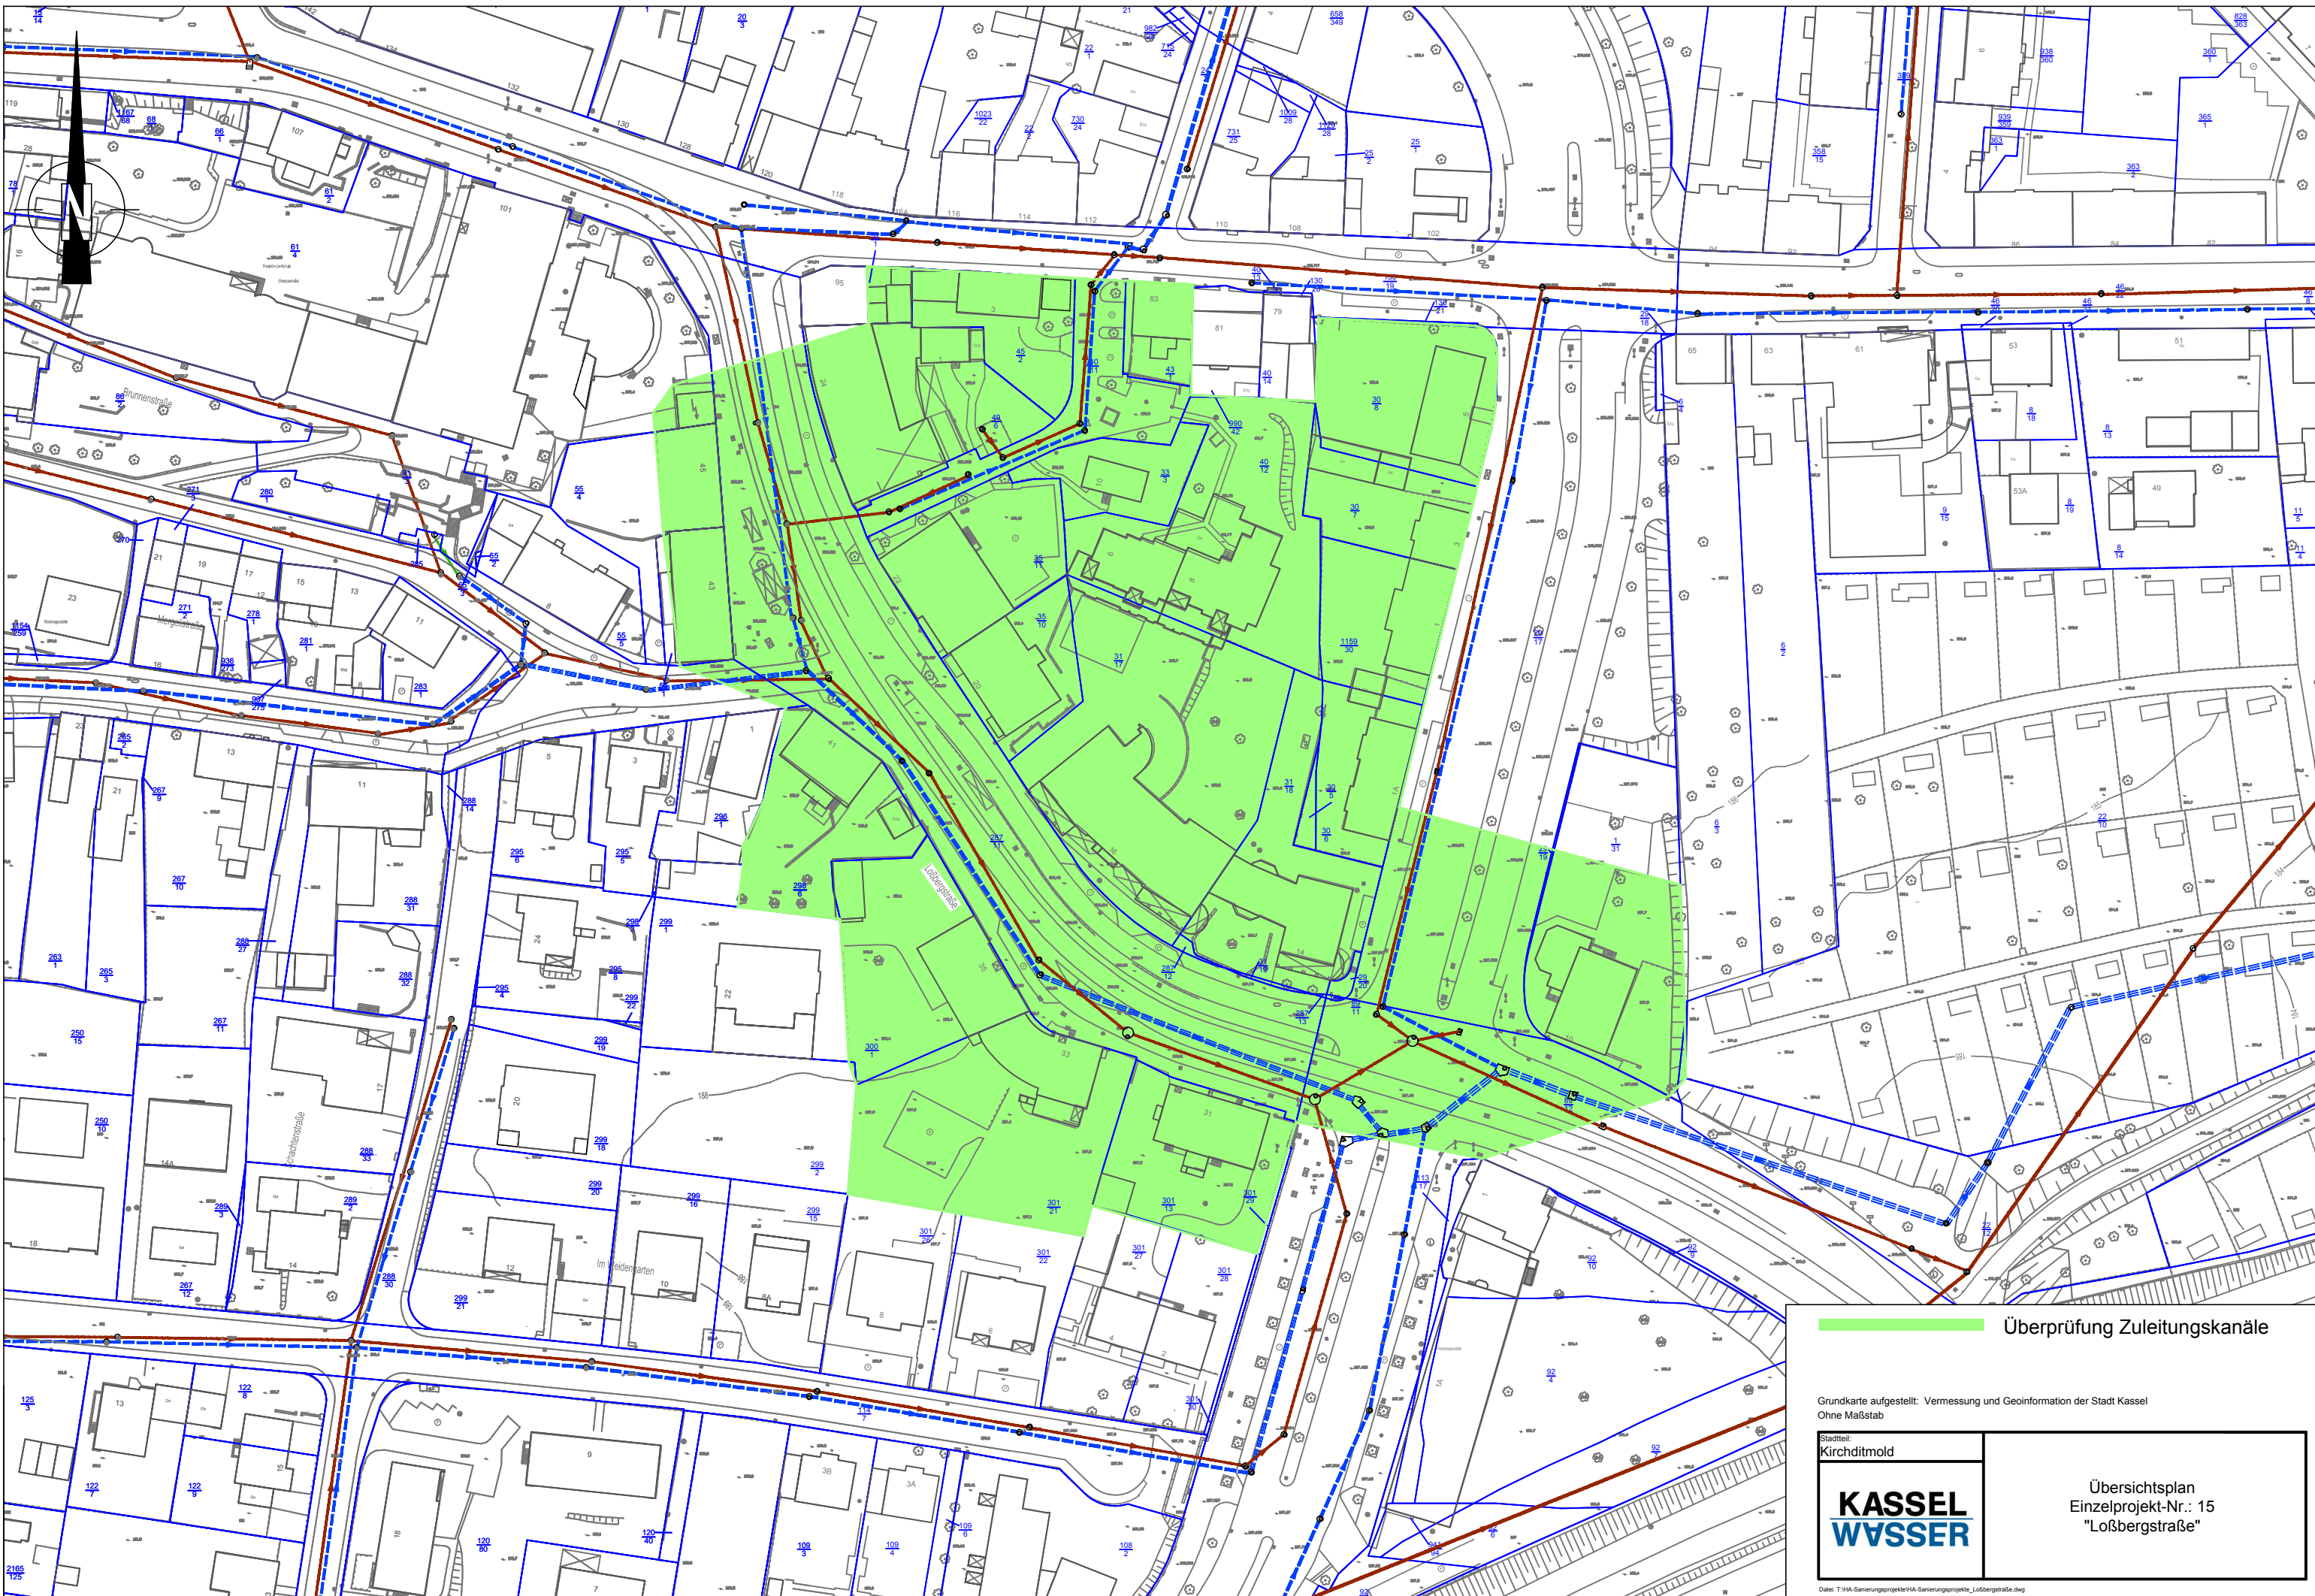

Überprüfung Zuleitungskanäle

Grundkarte aufgestellt: Vermessung und Geoinformation der Stadt Kassel
Ohne Maßstab

Stadtteil:
Kirchditmold

KASSEL
WASSER

Übersichtsplan
Einzelprojekt-Nr.: 15
"Loßbergstraße"

Datei: T:\HA-Sanierungsprojekte\HA-Sanierungsprojekte_Loßbergstraße.dwg